

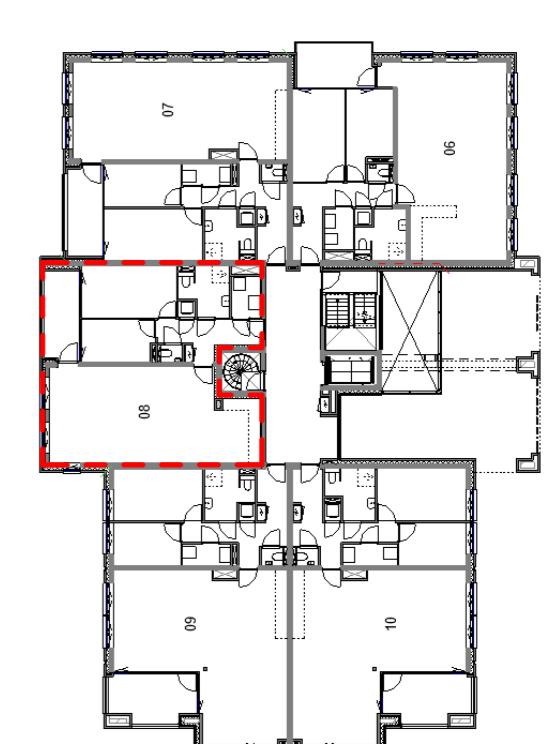
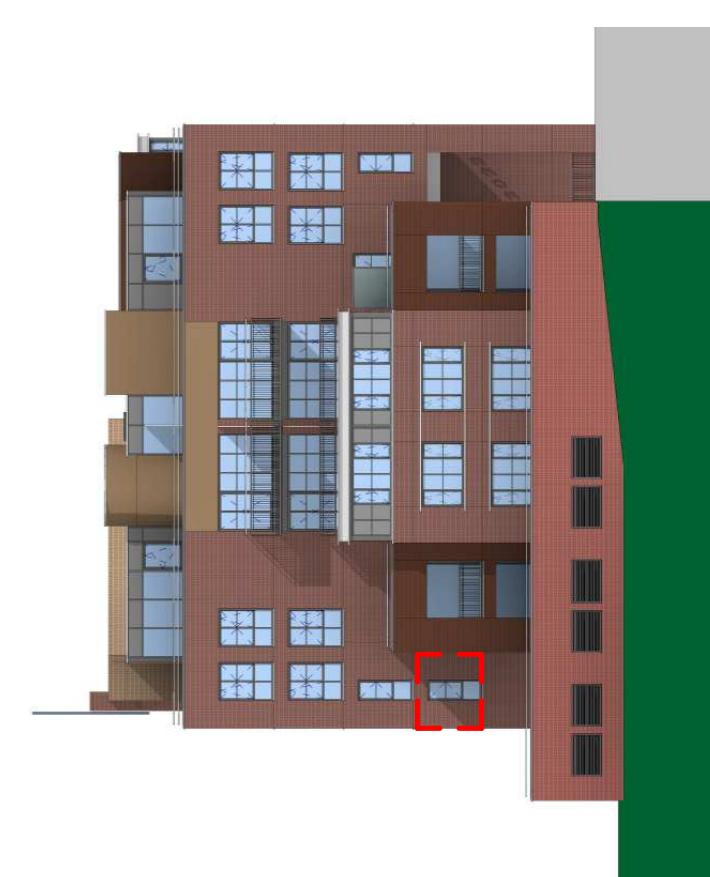


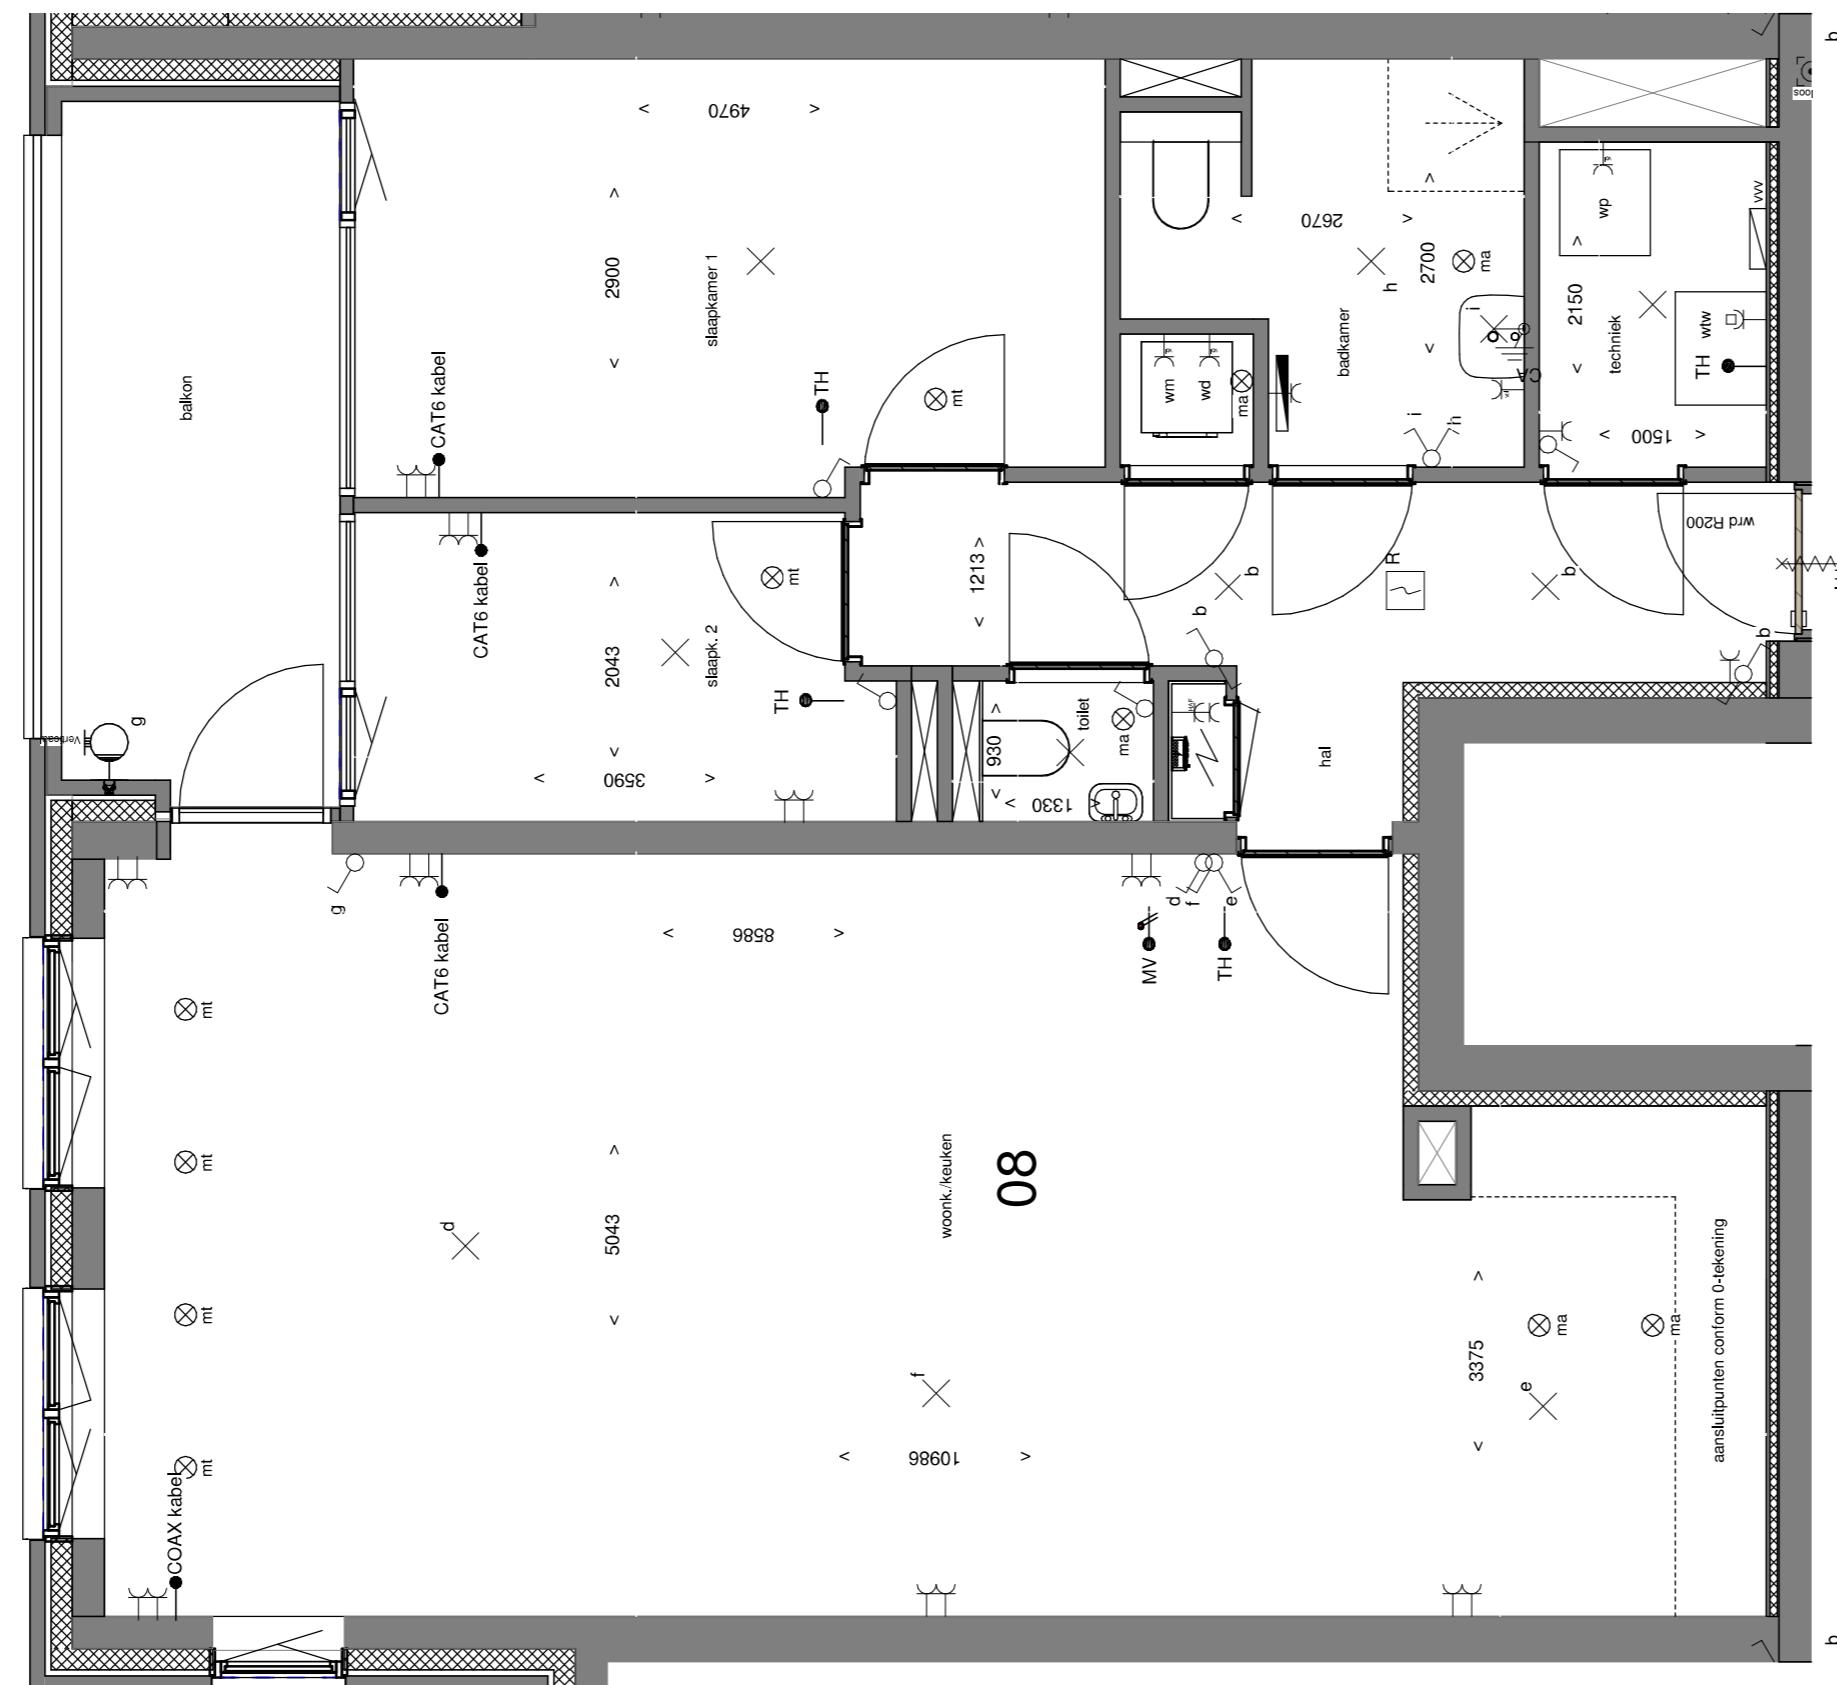

**WONEN IN
WITTOUCK**

schaap en sturn architecten

Wek:	W-449
Blaat:	V-208 a
project:	Wonen in Wittouck (25 app) - Bergen op Zoom
ontwerpnr:	verkooptekening - bouwnr. 08
getekend:	DB
Schaal:	1 : 50
A1	Datum: 13-12-2022

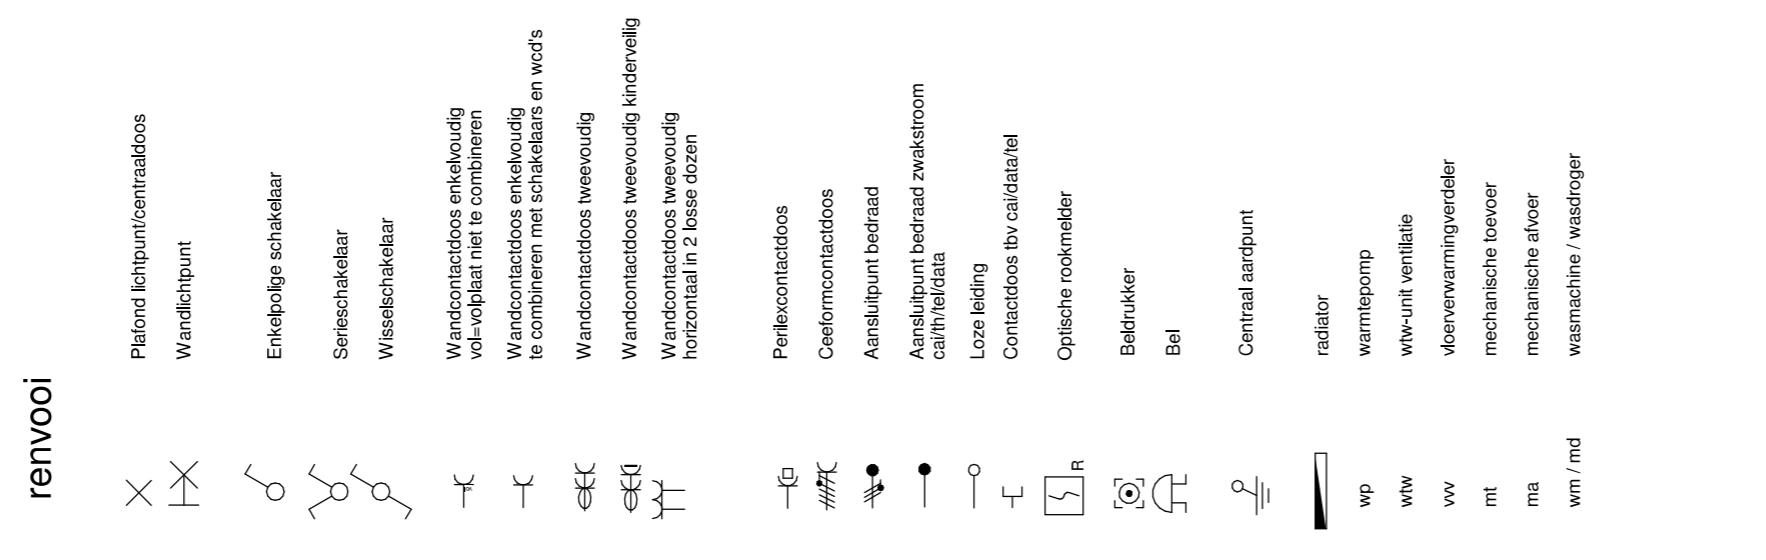

- Maatvoeringen zijn circa en aangegeven in millimeters.
- Deze tekening is onderdeel van de contractstukken.
- Kleuren en aarcindelingen zijn indicatief.
- Elektra aansluitpunten, keukenspeling, ventilatiepunt en rookmelders zijn indicatief weergegeven.
- Het is mogelijk dat niet alle symbolen uit het renvoi van toepassing zijn op uw woningtype.