





- renvooi**
- Pliëvel contactcontractdoos
 - Wandpluggen
 - Enkeleleijde schakelaar
 - Serieschakelaar
 - Wiserschakelaar
 - Wandcontactdoos enkelvoudig vli-volkslar niet te combineren
 - Wandcontactdoos enkelvoudig te combineren met schakelaar en wof's
 - Wandcontactdoos tweevoudig
 - Wandcontactdoos tweevoudig kinderveilig
 - Wandcontactdoos tweevoudig kinderveilig horizontaal in 2 koker doorn
 - Perforcontactdoos
 - Contactcontractdoos
 - Aansluitpunt bodstaf
 - Aansluitpunt bodstaf zwakstroom contactdoos
 - Lize leding
 - Contactdoos in cascade lize
 - Optische rookmelder
 - Bedienknop
 - Bof
 - Centraal aansluitpunt
 - radiator
 - warmtepomp
 - whv-ventilatie
 - vloerwarmingselekt
 - mechanische bronner
 - mechanische afvoer
 - wasmachine / wasdroger

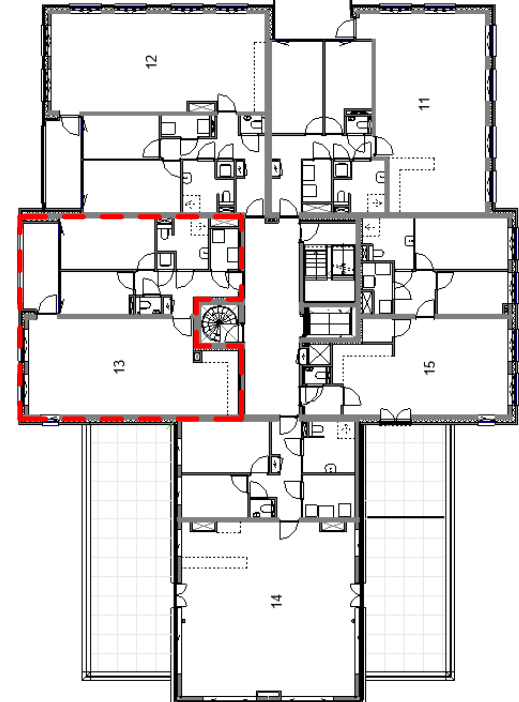

Tweede verdieping

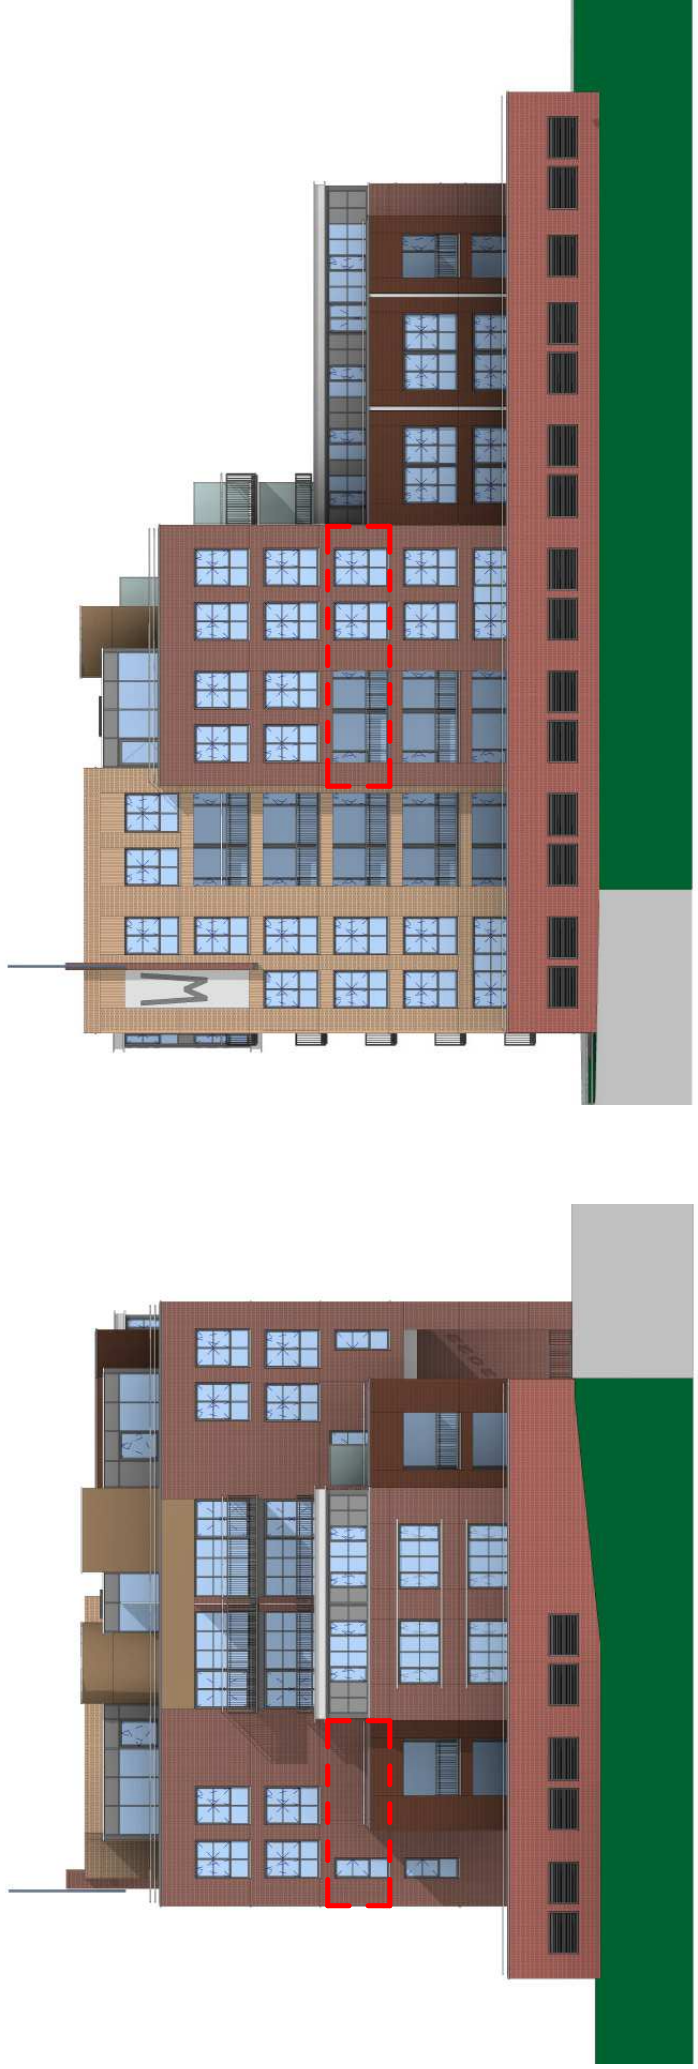

linker zijgevel

achtergevel

- Maatvoeringen zijn circa en aangegeven in millimeters.
- Deze tekening is onderdeel van de contractstukken.
- Kleuren en arceringen zijn indicatief.
- Elektra aansluitpunten, keukenopstelling, ventilatiepunten en rookmelders zijn indicatief weergegeven.
- Het is mogelijk dat niet alle symbolen uit het renvooi van toepassing zijn op uw woningtype.



schaaap en sturm architecten

Project: Wonen in Wittouck (25 app) - Bergen op Zoom
 Werk: W.449
 Onderwerp: verkooptekening - bouwtr. 13
 Datum: 13-12-2022
 Schaal: 1 : 50
 A1
 getekend: DB